
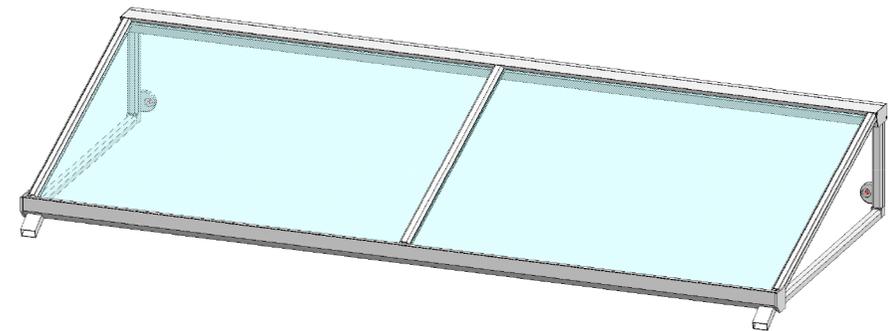
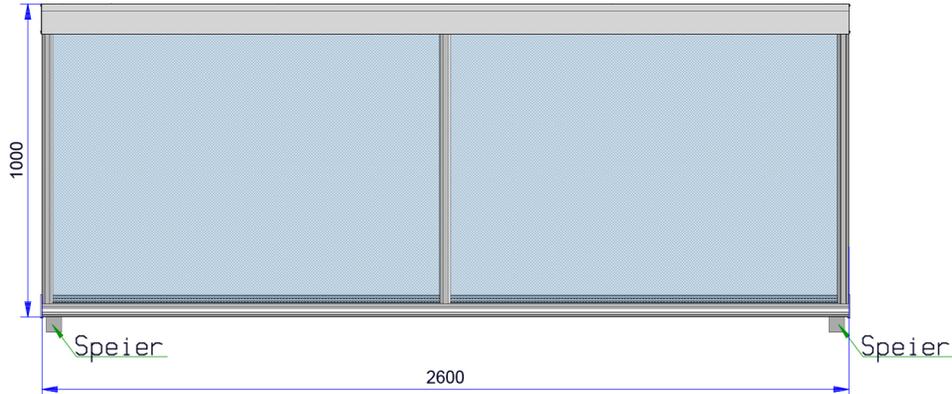
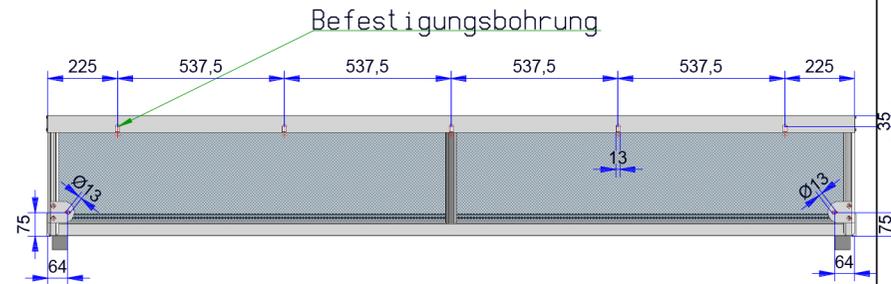
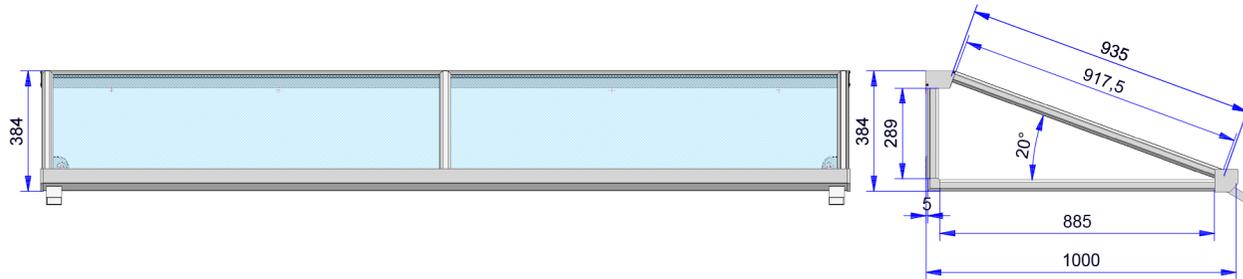


Befestigungspunkte sind ca. Maße und können durch Schweiß-, Bauteil- und Gussteiltoleranzen abweichen. Glasprofi24 GmbH übernimmt dafür keine Gewährleistung!!

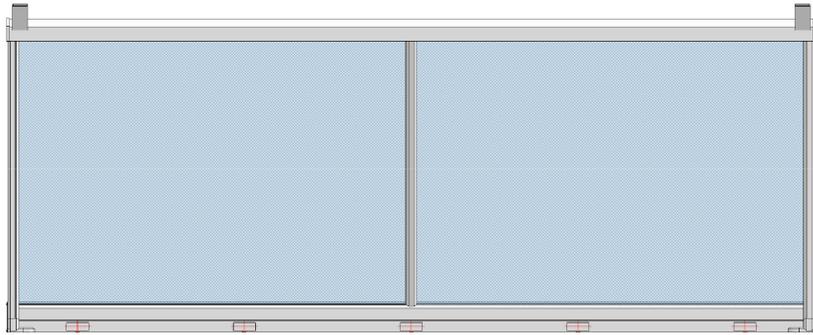

Glasprofi24 GmbH		Maßstab: 1:12	Gewicht:
	Datum	Name	
Bearb.			Vordach ATHENA
Gepr.			2600 x 1000 x 384 mm
Norm			
Zeichn.			
GLASPROFI24		1	Blatt 1
Zust.	Änderung	Datum	Name
Ers. f.:		Ers. d.:	